


- LEGENDA**
- Area da espropriare
 - Area da occupare temporaneamente
 - Area di sedime strade esistenti
 - Aree appartenenti a corsi d'acqua
 - Asse tracciato soluzione lunga
 - Asse tracciato soluzione corta

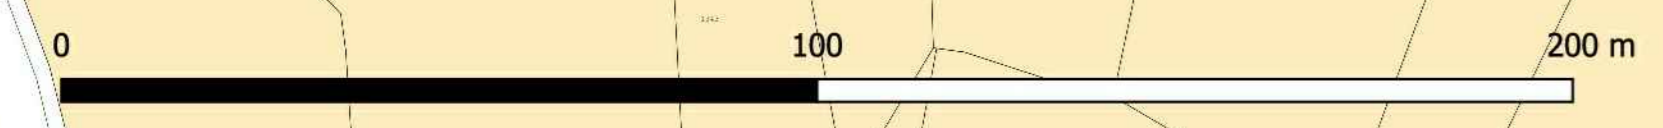



PROVINCIA DI LECCO
DIREZIONE ORGANIZZATIVA IV
Protezione Civile - Trasporti e Mobilità - Viabilità

SP 62 DELLA VALSASSINA. COSTRUZIONE DELLA
VARIANTE STRADALE IN COMUNE DI PRIMALUNA
B21B20001100002

Progetto di Fattibilità Tecnica ed Economica

07 - PIANO PARTICELLARE DI ESPROPRIO
PIANO PARTICELLARE PRELIMINARE DEGLI
ESPROPRI. TAVOLA 2 DI 4

Pratica: V.20.34	Fascicolo: 2021/65	Tav.: 2	Scala: 1:1000
---------------------	-----------------------	------------	------------------

REV.	DATA	DESCRIZIONE	REDAITTO	VERIFICATO	APPROVATO
01	07/04/2023	Prima emissione	Ing. A. Sign	Ing. F. Bazzola	Ing. L. Piacentini

Codifica elaborato: PRMLSPPEES0102_00

arch. Fabio Mauri	geom. Fabrizio Selva	ing. Adriano Losa	geom. Matteo Tarabini geom. Elena Viganò
-------------------	----------------------	-------------------	---

IL RESPONSABILE UNICO DEL PROCEDIMENTO
Ing. Fabio Valsecchi

I PROGETTISTI  Piacentini Ingegneri S.r.l.	RESPONSABILE DELLA PROGETTAZIONE Ing. Luca Piacentini	PROGETTAZIONE BIM Settore Infrastrutture BIM Coordinator: Ing. Stefano Pancati BIM Specialist: Ing. Domenico Lanza BIM Specialist: Ing. Anthony Lo Pino
--	---	---

 GIS DESIGN S.r.l.	 ARTEC Associati S.r.l.	
---	--	--